


1.3 План-схема движения транспортных средств к местам разгрузки/погрузки и рекомендуемые пути передвижения обучающихся по территории МДОУ Детский сад №205 «Аленушка»

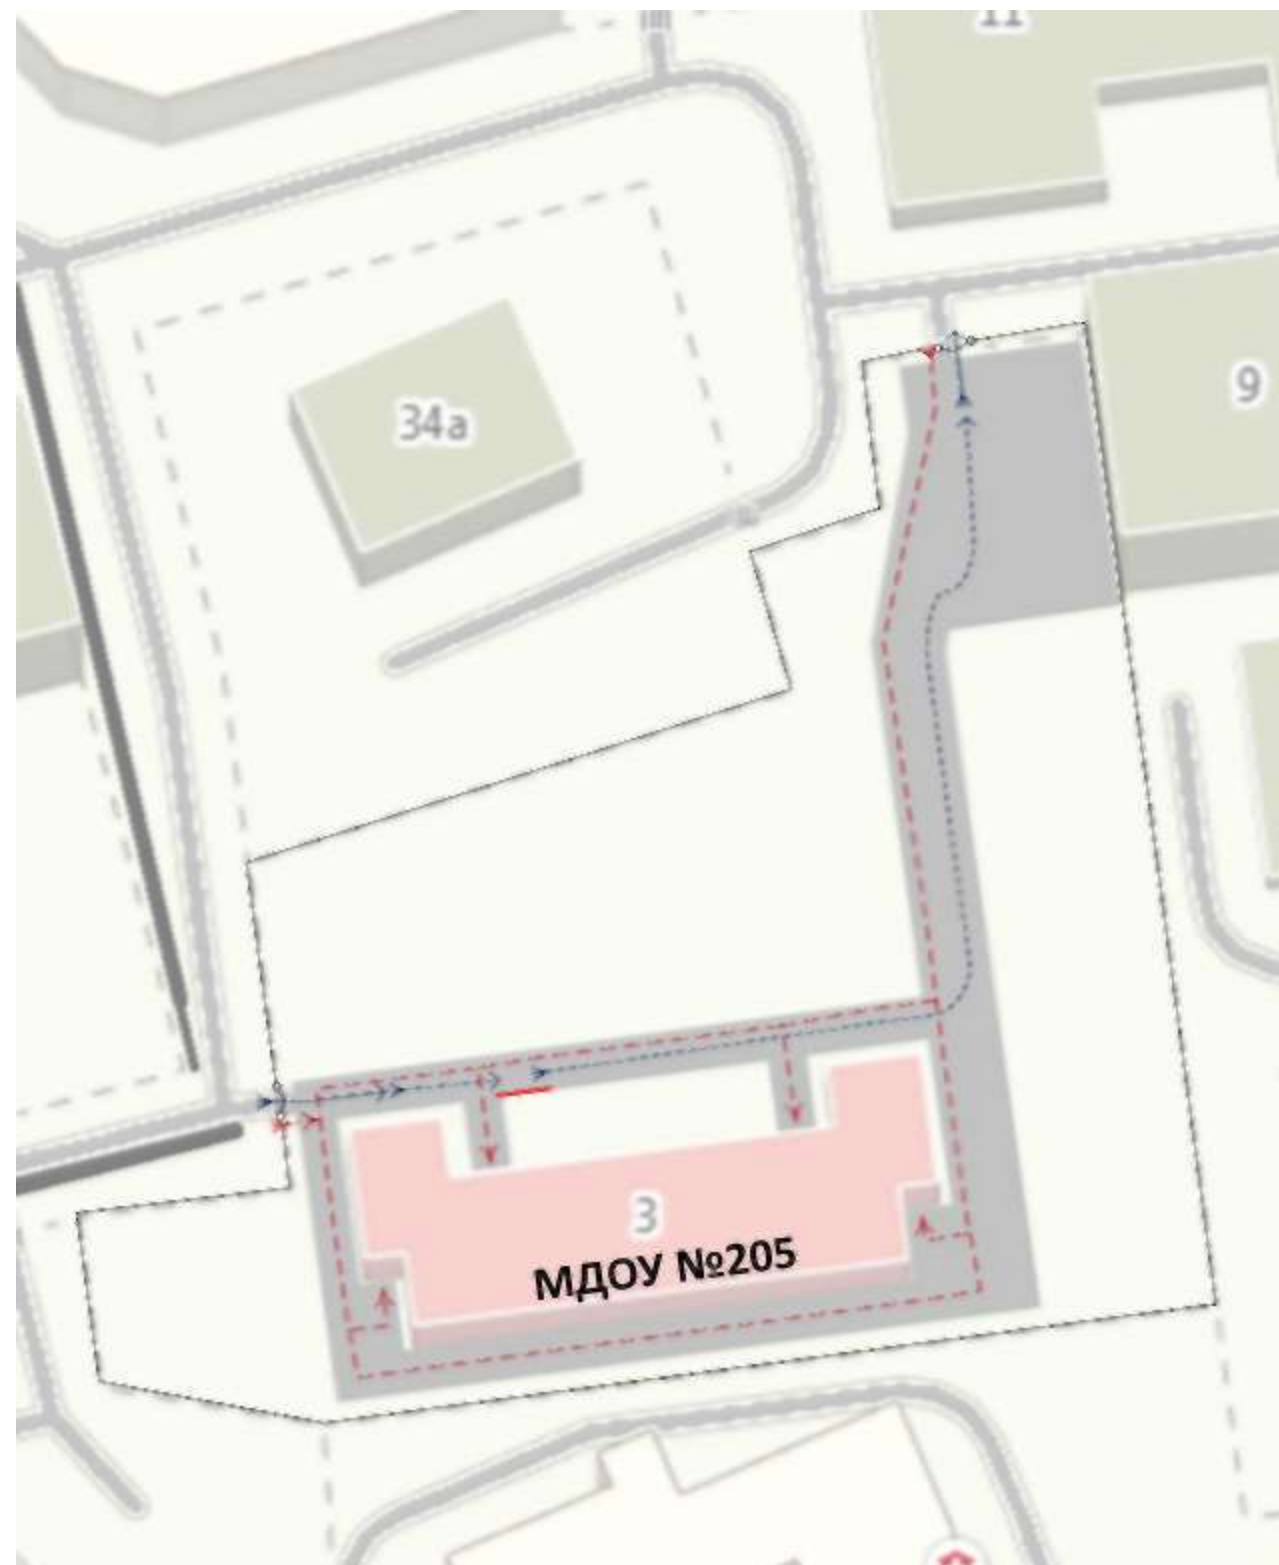

УСЛОВНЫЕ ОБОЗНАЧЕНИЯ

- | | | |
|----|-----|-----------------------------------------------------------------------------------|
| П- | - • | - въезд/выезд грузовых транспортных средств |
| | - « | |
| | . w | • движение фузовых транспортных средств по территории образовательного учреждения |
| | *** | |
| и | — • | • движение детей и подростков на территории образовательного учреждения |
| | | - место разгруз*и/погруз*и |
| | | ограждение образовательного учреждения |